PRÄAMBEL

Die Gemeinde Wettstetten erlässt aufgrund § 2 Abs. 1, §§ 9 und 10 des Baugesetzbuches (BauGB) in der Fassung der Bekanntmachung vom 03.11.2017 (BGBl. I S. 3634), das zuletzt durch Artikel 8 Abs. 2 des Gesetzes vom 23.07.2026 (BGBl. 2026 I Nr. 226) geändert worden ist, der Verordnung über die bauliche Nutzung der Grundstücke (Baunutzungsverordnung - BauNVO) i. d. F. der Bekanntmachung vom 21.11.2017 (BGBl. I S. 3786), die zuletzt durch Artikel 2 des Gesetzes vom 03.07.2023 (BGBl. 2023 I Nr. 176) geändert worden ist, des Art. 81 der Bayerischen Bauordnung (BayBO) in der geltenden Fassung und des Art. 23 der Gemeindeordnung für den Freistaat Bayern (GO) in der geltenden Fassung den Bebauungsplan Nr. 5 „Wettstätten - Nord“ (5. Änderung) für den Bereich …….. als Satzung.

§ 1
Räumlicher Geltungsbereich

Für den räumlichen Geltungsbereich des Baugebietes gilt die ausgearbeitete Bebauungsplanzeichnung in der Fassung vom …….. und die auf dieser vermerkten Festsetzungen.

§ 2
Bestandteile dieser Satzung

Bebauungsplan mit
1. zeichnerischem Teil im Maßstab 1:1000 und
2. Textlichen Festsetzungen

§ 3
Inkrafttreten

Diese Satzung tritt gemäß § 10 Abs. 3 BauGB mit ihrer Bekanntmachung in Kraft.

FESTSETZUNGEN DURCH PLANZEICHEN

1. Art der baulichen Nutzung
(§ 9 Abs. 1 Nr. 1 des Baugesetzbuches - BauGB, §§ 1 bis 11 der Baunutzungsverordnung - BauNVO)

WR — 1.1.2. Reine Wohngebiete (§ 3 BauNVO)

2. Maß der baulichen Nutzung
(§ 9 Abs. 1 Nr. 1 BauGB, § 16 BauNVO)

0,7 — 2.1. Geschossflächenzahl, als Höchstmaß

0,4 — 2.5. Grundflächenzahl

3. Bauweise, Baulinien, Baugrenzen
(§ 9 Abs. 1 Nr. 2 BauGB, § 22 und 23 BauNVO)

3.5. Baugrenze

6. Verkehrsflächen
(§ 9 Abs. 1 Nr. 11 und Abs. 6 BauGB)

6.1. Öffentliche Straßenverkehrsflächen

6.2. Straßenbegrenzungslinie

6.4. Bereich ohne Ein- und Ausfahrt

9. Grünflächen
(§ 9 Abs. 1 Nr. 15 und Abs. 6 BauGB)

9. Öffentliche Grünflächen

Spielplatz

15. Sonstige Planzeichen

15.5. Mit Geh-, Fahr- und Leitungsrechten zu belastende Flächen
(§ 9 Abs. 1 Nr. 21 und Abs. 6 BauGB)

15.13. Grenze des räumlichen Geltungsbereiches
(§ 9 Abs. 7 BauGB)

15.13. Grenze des räumlichen Geltungsbereiches (Teilaufhebung)
(§ 9 Abs. 7 BauGB)

PLANGRUNDLAGE

z. B. 143/7 — Flurstücksgrenzen und Flurstücksnummern

Nebengebäude

Hauptgebäude mit Hausnummer


z.B. 393.00 — Höhenlinien in Metern ü. NHN

DARSTELLUNGEN ALS HINWEIS

z.B. 10 — Maßzahl in Metern

NACHRICHTLICHE ÜBERNAHME

380/220 kV-Freileitung mit Schutzabstand

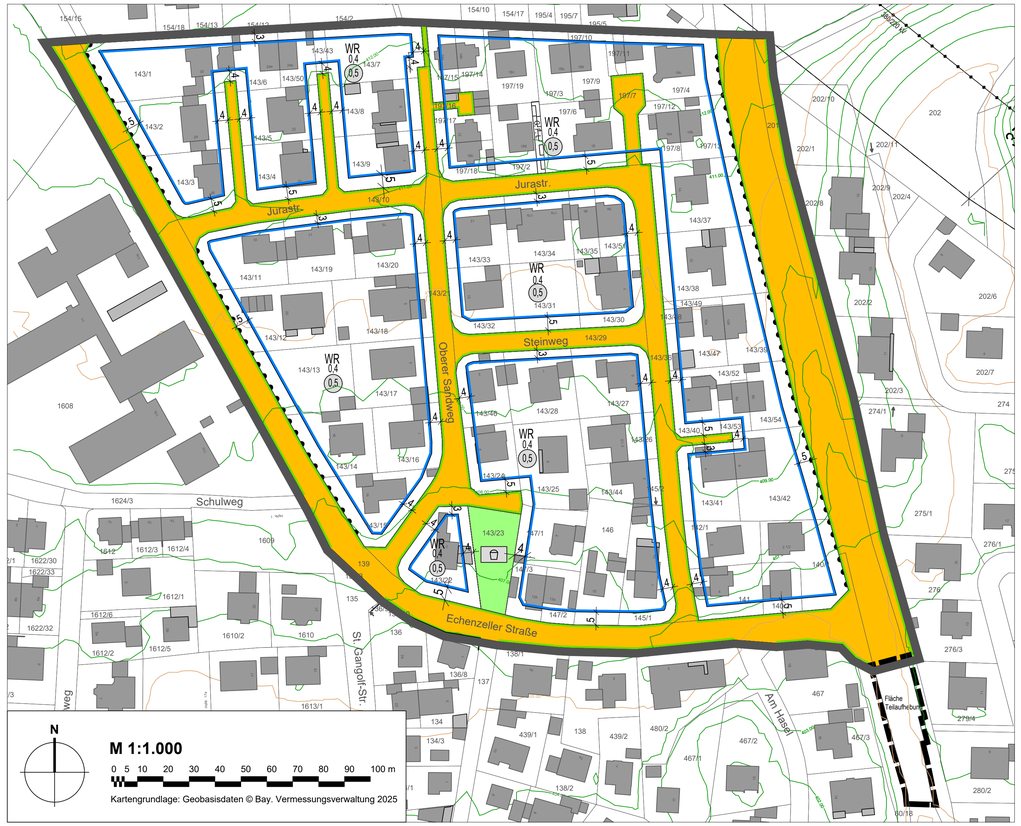

TEXTLICHE FESTSETZUNGEN

1. Räumlicher Geltungsbereich

Der Bebauungsplans Nr. 5 „Wettstetten Nord“, 5. Änderung ersetzt in seinem räumlichen Geltungsbereich alle rechtsverbindlichen Bebauungs- und Baulinienpläne. Innerhalb der als „Teilaufhebung“ gekennzeichneten Teilflächen wird der Bebauungsplan Nr. 5 „Wettstetten Nord“ mit seinen bisherigen Änderungen aufgehoben.

2. Art der baulichen Nutzung

Festgesetzt wird ein Reines Wohngebiet (WR) nach § 3 BauNVO.

3. Maß der baulichen Nutzung

3.1 Die Grundflächenzahl beträgt 40 vom Hundert (GRZ 0,4).

Die Grundflächenzahl wird nach § 19 BauNVO ermittelt. Die zulässige Grundfläche darf durch die Grundflächen von Garagen und Stellplätzen mit ihren Zufahrten, Nebenanlagen im Sinne des § 14 BauNVO sowie bauliche Anlagen unterhalb der Geländeoberfläche, durch die das Baugrundstück lediglich unterbaut wird, bis zu 50 vom Hundert überschritten werden; abweichend von § 19 Abs. 4 Satz 2 BauNVO werden bei der Berechnung der gesamten zulässigen Grundfläche die Grundflächen von Stellplätzen, Zufahrten und Zugängen nur mit dem halben Wert angerechnet, wenn diese mit versickerungsfähigen Belägen versehen werden. Versickerungsfähige Beläge sind z. B. Pflaster mit Rasenfugen, Rasengittersteine oder versickerungsfähige Pflasterdecken. Sie müssen den Anforderungen des FGSV Merkblattes für wasserdurchlässige Befestigungen von Verkehrsflächen entsprechen.

3.2 Die Geschossfläche beträgt 50 vom Hundert (GFZ 0,5).

Die Geschossflächenzahl wird nach § 20 BauNVO ermittelt. Flächen von Aufenthaltsräumen oder möglichen Aufenthaltsräumen im Sinne von Art. 45 BayBO in anderen Geschossen werden einschließlich ihrer Treppenräume und einschließlich ihrer Umfassungswände ganz auf die GFZ angerechnet.

3.3 Bei der Berechnung der GRZ und der GFZ wird nach den arithmetischen Regeln auf eine Stelle hinter dem Komma gerundet.

3.4 Unter Berücksichtigung der Höhen von Bestandsgebäuden sowie der örtlichen Topografie werden für Hauptbaukörper traufseitig maximale Wandhöhen (WH) auf 8,0 m und maximale Firsthöhen (FH) auf 9,5 m festgesetzt (§ 18 BauNVO).

Unterer Bezugspunkt für die Bestimmung der Wand- und Firsthöhe ist der tiefste Schnittpunkt der Gebäudeumfassungsmauer (roh) mit der Geländeoberfläche.

Die Wandhöhe (WH) wird senkrecht an der Außenseite der Umfassungsmauer (roh) vom unteren Bezugspunkt bis zur Höhe des traufseitigen Schnittpunktes mit der Dachhaut gemessen. Die Firsthöhe (FH) ist in der Vertikalen zu messen vom unteren Bezugspunkt bis zur Höhe der Oberkante des Firstes oder des Gebäudes an der höchsten Stelle. Untergeordnete Bauteile, die diese Höhe überschreiten, sind zulässig.

Die mittlere Wandhöhe (WH) von Garagen, überdachten Stellplätzen und Zubehöranlagen (Nebenanlagen i.S. von § 14 BauNVO entsprechend) darf eine Höhe von 3,0 m, gemessen von der natürlichen Geländeoberfläche bis zum Schnittpunkt der Wand mit der Dachhaut oder bis zum oberen Abschluss der Wand, nicht überschreiten.

4. Anzahl der Wohnungen je Wohngebäude, Mindestbaugrundstücksgröße

4.1 Gemäß § 9 Abs. 1 Satz 6 BauGB wird die Anzahl der zulässigen Wohnungen in Wohngebäuden je Grundstücksfläche festgesetzt.

4.2 Die Mindestbaugrundstücksgröße je Wohnung je Wohngebäude darf folgende Mindestbaugrundstücksgrößen nicht unterschreiten.

Mindestbaugrundstücksgröße	Wohnungsgröße (Wohnfläche in m²)
100 m²	≤ 45 m²
130 m²	> 45 m² bis ≤ 75 m²
160 m²	>75 m² bis < 130 m²
200 m²	≥ 130 m²

4.3 Für Baugrundstücke, welche zum Zeitpunkt der Planaufstellung (Änderungsbeschluss: 25.07.2019) die festgesetzte Mindestbaugrundstücksgröße im Verhältnis zur Zahl und Größe der zulässigen errichteten Wohnungen unterschreiten, gilt folgende Regel zum Bestandsschutz: Bauliche Änderungen und Vorhaben im Sinne des § 29 BauGB sind weiterhin zulässig, sofern weder die Zahl der Wohnungen noch die Wohnfläche erhöht werden und keine weiteren Festsetzungen entgegenstehen. Dies gilt auch bei Grundstücksteilungen für alle neu gebildeten Baugrundstücke.

5. Überbaubare Grundstücksflächen, Bauweise

5.1 Die überbaubaren Grundstücksflächen werden mittels Baugrenzen nach § 23 Abs. 3 BauNVO festgesetzt. Außerhalb der überbaubaren Grundstücksflächen sind Nebenanlagen und Anlagen, die i.S.d. BayBO innerhalb von Abstandsflächen zulässig sind, mit einer Gesamtgrundfläche von max. 40 m² zulässig. Die Abstandsflächen gemäß Art. 6 BayBO sind einzuhalten; Art. 6 Abs. 5 Satz 2 findet keine Anwendung.

5.2 Garagen und Nebengebäude entlang öffentlicher Erschließungsstraßen müssen einen Mindestabstand von 3 m zur Grundstücksgrenze einhalten. Vor Garagentoren ist ein Stauraum von mindestens 5 m erforderlich.

5.3 Gemäß § 22 Abs. 4 Satz 1 BauNVO wird eine abweichende Bauweise festgesetzt; zulässig sind Einzelhäuser, Doppelhäuser und Häusergruppen mit einer Länge von bis zu 30 m.

6. Örtliche Bauvorschriften nach § 9 Abs. 4 BauGB i.V.m. Art. 81 BayBO

6.1 Dächer und Dachaufbauten

Dächer von Hauptkörpern sind als symmetrische Dächer mit einer Neigung von 22° bis 42° oder einseitig geneigte Dächer mit einer Neigung von bis zu 22° oder als Flachdächer auszubilden. Dächer von Nebengebäuden sind als Satteldach mit einer Neigung von 6° bis 42°; als angelehntes Pultdach mit einer Neigung bis 22° oder als begrüntes Flachdach auszubilden.
Dachaufbauten sind erst ab 30° Dachneigung zulässig und der Dachfläche unterzuordnen.
Dachgauben und Zwerchgiebel dürfen je Fassadenseite in der Summe maximal 1/3 der Hausbreite einnehmen und mindestens 1,5 m von der Giebelseite entfernt sein.

6.2 Veränderungen der Geländeoberfläche

Im Bauantrag sind die Höhen der Eckpunkte des Baugrundstücks anzugeben. In den Schnitten und Ansichten ist der natürliche Geländeverlauf darzustellen.
Stützmauern (auch grenzständig) sind bis zu einer Höhe von 0,90 m zulässig. Weitere Geländeveränderungen sind als Böschungen im Verhältnis von maximal 1:3 herzustellen.
Ausnahmsweise können höhere Stützmauern zugelassen werden, wenn sonst unbillige Härten bei der Nutzung des Grundstücks entstehen, z.B. bei der Errichtung von Zufahrten von Grenzgaragen.

Bei Stützmauern, die höher als 0,90 m sind, ist eine Absturzsicherung anzubringen. Es muss eine Planung des Geländes vorgelegt werden, aus der sowohl die Notwendigkeit als auch die städtebau-lich gestalterische Auswirkung deutlich hervorgeht.
Ein Nachweis zur Einhaltung der genannten Vorschriften ist durch einen dem Bauantrag beizulegenden Freiflächengestaltungsplan gemäß § 3 Nr. 7 BauVorlV vorzulegen.

6.3 Lichtgräben

Lichtgräben sind bis zu einer Tiefe von max. 1,5 m ab Oberkante Fußboden im Erdgeschoss zulässig.

6.4 Werbeanlagen

Zum Erhalt des Ortsbildes und Wahrung der Übersichtlichkeit von Werbeinstallationen werden Festsetzungen zu Werbeanlagen getroffen.
Werbeanlagen sind nur am Ort der Geschäftstätigkeit zulässig. Gebäudeunabhängige Werbeanlagen sind unzulässig.
Werbeanlagen dürfen eine Fläche von 1 m² nicht überschreiten.
Werbeanlagen als Wechsellichtanlagen sind unzulässig. Beispiel hierfür ist Lichtwerbung mit bewegtem Licht, leuchtenden Flächen oder Linien oder ununterbrochenem Verändern von Helligkeit und Farbe.
Werbende oder sonstige Hinweisschilder sind gemäß Art. 23 BayStrWG innerhalb der reduzierten Anbauverbotszone von 15 m unzulässig. Außerhalb der Anbauverbotszone sind sie so anzubringen, dass die Aufmerksamkeit des Kraftfahrers nicht gestört wird.

7. Wasserhaushalt

7.1 Unverschmutztes Niederschlagswasser von Dächern, Grundstückszufahrten und Wohnstraßen ist breitflächig auf den jeweiligen Grundstücken zu versickern oder als Brauchwasser zu nutzen und darüber hinaus in den Regenwasserkanal einzuleiten.

7.2 Hausdrainagen, Lichtschächte und Lichtgräben dürfen nicht an die Abwasser- und Regenwasserkanalisation angeschlossen werden.

8. Grünordnung

8.1 Die Versiegelung von Bodenflächen ist grundsätzlich zu vermeiden.

8.2 Flachdächer von Garagen und Nebengebäuden sind mit einer mindestens 8 cm hohen durchwurzelbaren Substratschicht zu bedecken und begrünen. Dies dient der Schaffung von Lebensraum von Tier und Pflanzen sowie als zusätzliche Retentionsfläche von Niederschlagswasser innerhalb eines Grundstückes.

8.3 Baum- und Heckenpflanzen sind in ihrem Bestand zu pflegen und zu erhalten. Nicht überbaubare Flächen der privaten Grundstücksfläche sind bis auf Erschließungs- und Stellplatzflächen als Wiesen-, Rasen- oder Pflanzflächen zu begrünen, zu pflegen und zu erhalten.

9. Sonstiges

Die mit „G,F,L“ gekennzeichnete Fläche auf der Fl.Nr. 197/2 wird mit einem Geh-, Fahr- und Leitungsrecht zugunsten der Fl.Nr. 197/19 sowie 197/3 belastet.

VERFAHRENSVERMERKE

1. Der Gemeinderat der Gemeinde Wettstetten hat in der Sitzung vom **25.07.2019** gemäß § 2 Abs. 1, § 1 Abs. 8 BauGB die Änderung des Bebauungsplans beschlossen. Der Änderungsbeschluss wurde am …….. ortsüblich bekannt gemacht.

2. Die frühzeitige Öffentlichkeitsbeteiligung gemäß § 3 Abs. 1 BauGB mit öffentlicher Darlegung und Anhörung für den Vorentwurf des Bebauungsplans in der Fassung vom …….. hat in der Zeit vom …….. bis …….. stattgefunden.

3. Die frühzeitige Beteiligung der Behörden und sonstigen Träger öffentlicher Belange gemäß § 4 Abs. 1 BauGB für den Vorentwurf des Bebauungsplans in der Fassung vom …….. hat in der Zeit vom …….. bis …….. stattgefunden.

4. Zu dem Entwurf des Bebauungsplans in der Fassung vom …….. wurden die Behörden und sonstigen Träger öffentlicher Belange gemäß § 4 Abs. 2 BauGB in der Zeit vom …….. bis …….. beteiligt.

5. Der Entwurf des Bebauungsplans in der Fassung vom …….. wurde mit der Begründung gemäß § 3 Abs. 2 BauGB in der Zeit vom …….. bis …….. im Internet veröffentlicht. Zusätzlich zur Veröffentlichung im Internet wurden folgende andere leicht zu erreichende Zugangsmöglichkeiten vorgehalten (z. B. Lesegeräte) in der Gemeindeverwaltung, Kirchplatz 10, 85139 Wettstetten, während der allgemeinen Öffnungszeiten bereitgestellt. Die Unterlagen wurden über das zentrale Internetportal des Landes zugänglich gemacht.

6. Der Gemeinderat der Gemeinde Wettstetten hat mit Beschluss von …….. den Bebauungsplan Nr. 5 „Wettstetten Nord“, gemäß § 10 Abs. 1 BauGB in der Fassung vom …….. als Satzung beschlossen.

Wettstetten, den ……..

……
Erster Bürgermeister Patrick Schmidt

7. Ausgefertigt

Wettstetten, den [Datum]

……
Erster Bürgermeister Patrick Schmidt


8. Der Satzungsbeschluss zu dem Bebauungsplan wurde am …….. gemäß § 10 Abs. 3 S. 1 HS 2 BauGB ortsüblich bekannt gemacht. Der Bebauungsplan mit Begründung und zusammenfassender Erklärung wird seit diesem Tag zu den üblichen Dienststunden in der Gemeinde zu jedermanns Einsicht bereitgehalten und über dessen Inhalt auf Verlangen Auskunft gegeben. Der Bebauungsplan ist damit in Kraft getreten. Auf die Rechtsfolgen des § 44 Abs. 3 S. 1 und 2 sowie Abs. 4 BauGB und die §§ 214 und 215 BauGB wurde in der Bekanntmachung hingewiesen.

Wettstetten, den ……..

……
Erster Bürgermeister Patrick Schmidt

HINWEISE

1. Es wird darauf hingewiesen, dass eine Meldepflicht an das Bayerische Landesamt für Denkmalpflege oder die Untere Denkmalschutzbehörde gemäß Art. 8 Abs. 1-2 BayDSchG.
2. Sofern bei Geländeveränderungen, Bau- bzw. Renovierungsarbeiten sowie bei Baum- bzw. Gehölzfällarbeiten Tiere oder Lebensstätten geschützter Arten (z. B. Fledermäuse, Vogel, Reptilien, Amphibien) festgestellt werden, sind zur Vermeidung von Verbotstatbeständen gemäß § 44 BNatSchG die Arbeiten sofort zu unterbrechen und das weitere Vorgehen mit der Unteren Naturschutzbehörde des Landkreises Eichstätt abzustimmen.
3. Wasser darf nicht von den Privatgrundstücken auf öffentliche Fläche fließen.
4. Die Versiegelung von Bodenflächen ist zu vermeiden.
5. Stellplätze sind in Anzahl und Ausbildung entsprechend der jeweils geltenden Stellplatzsatzung der Gemeinde Wettstetten vorzuhalten.
6. Auf den Baugrundstücken ist der Mutterboden durch Abheben des gesamten belebten Bodens vor der Baumaßnahme zu sichern und vor Vernichtung zu schützen.
7. Im Bauantrag sind die Höhen der Eckpunkte des Baugrundstücks anzugeben. In den Schnitten und Ansichten ist der natürliche Geländeverlauf darzustellen.
8. Dem Bauantrag ist ein Freiflächengestaltungsplan gemäß § 3 Nr. 7 BauVorlV beizulegen.
9. Baum- und Heckenpflanzen sind in ihrem Bestand zu pflegen und zu erhalten. Nicht überbaubare Flächen der privaten Grundstücksfläche sind bis auf Erschließungs- und Stellplatzflächen als Wiesen-, Rasen- oder Pflanzflächen zu begrünen, zu pflegen und zu erhalten.
10. Die DIN-Vorschriften und techn. Regelwerke, auf die in den Festsetzungen und in der Begründung zu diesem Bebauungsplan verwiesen werden, sowie anderweitig im Bebauungsplan erwähnten Normen, Richtlinien, Regelwerke etc. sind bei der Gemeinde Wettstetten, Kirchplatz 10, 85139 Wettstetten während der allgemeinen Dienststunden einzusehen.

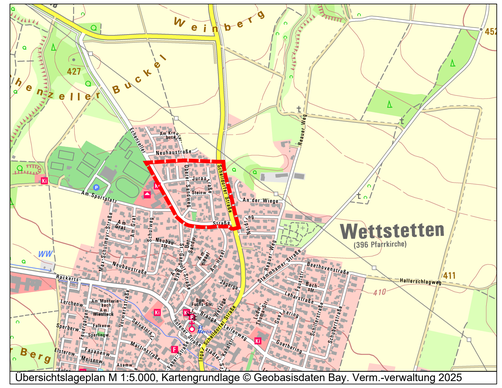

Übersichtslageplan M 1:5.000, Kartengrundlage © Geobasisdaten Bay. Verm.-verwaltung 2025

Gemeinde Wettstätten
Kirchplatz 10
85139 Wettstetten

Bebauungsplan Nr. 5 „Wettstetten - Nord“ 5. Änderung mit integriertem Grünordnungsplan

Format	letzte Änderung:	Datum der Planfassung:	Plan Nr.:
990x594	29.10.2026	29.10.2026	1051-5-1

TB MARKERT Stadtplaner * Landschaftsarchitekt PartG mbB
Brahm, Fleischhauer, Merdes

Bearbeitung:
Matthias Fleischhauer
Matthias Braun
Sophie Maierhofer
Axel Reingruber

Pillenreuther Str. 34
90459 Nürnberg
Tel. (0911) 999876-0
Fax (0911) 999876-54

Amtsgericht Nürnberg PR 286
USt-IdNr. DE315889497
info@tb-markert.de
https://www.tb-markert.de

Planfassung: Vorentwurf

Unterschrift des Planers:

TB MARKERT Stadtplaner · Landschaftsarchitekten